


Ferienhaus "Altes Apfelbäum"

Erdgeschoss

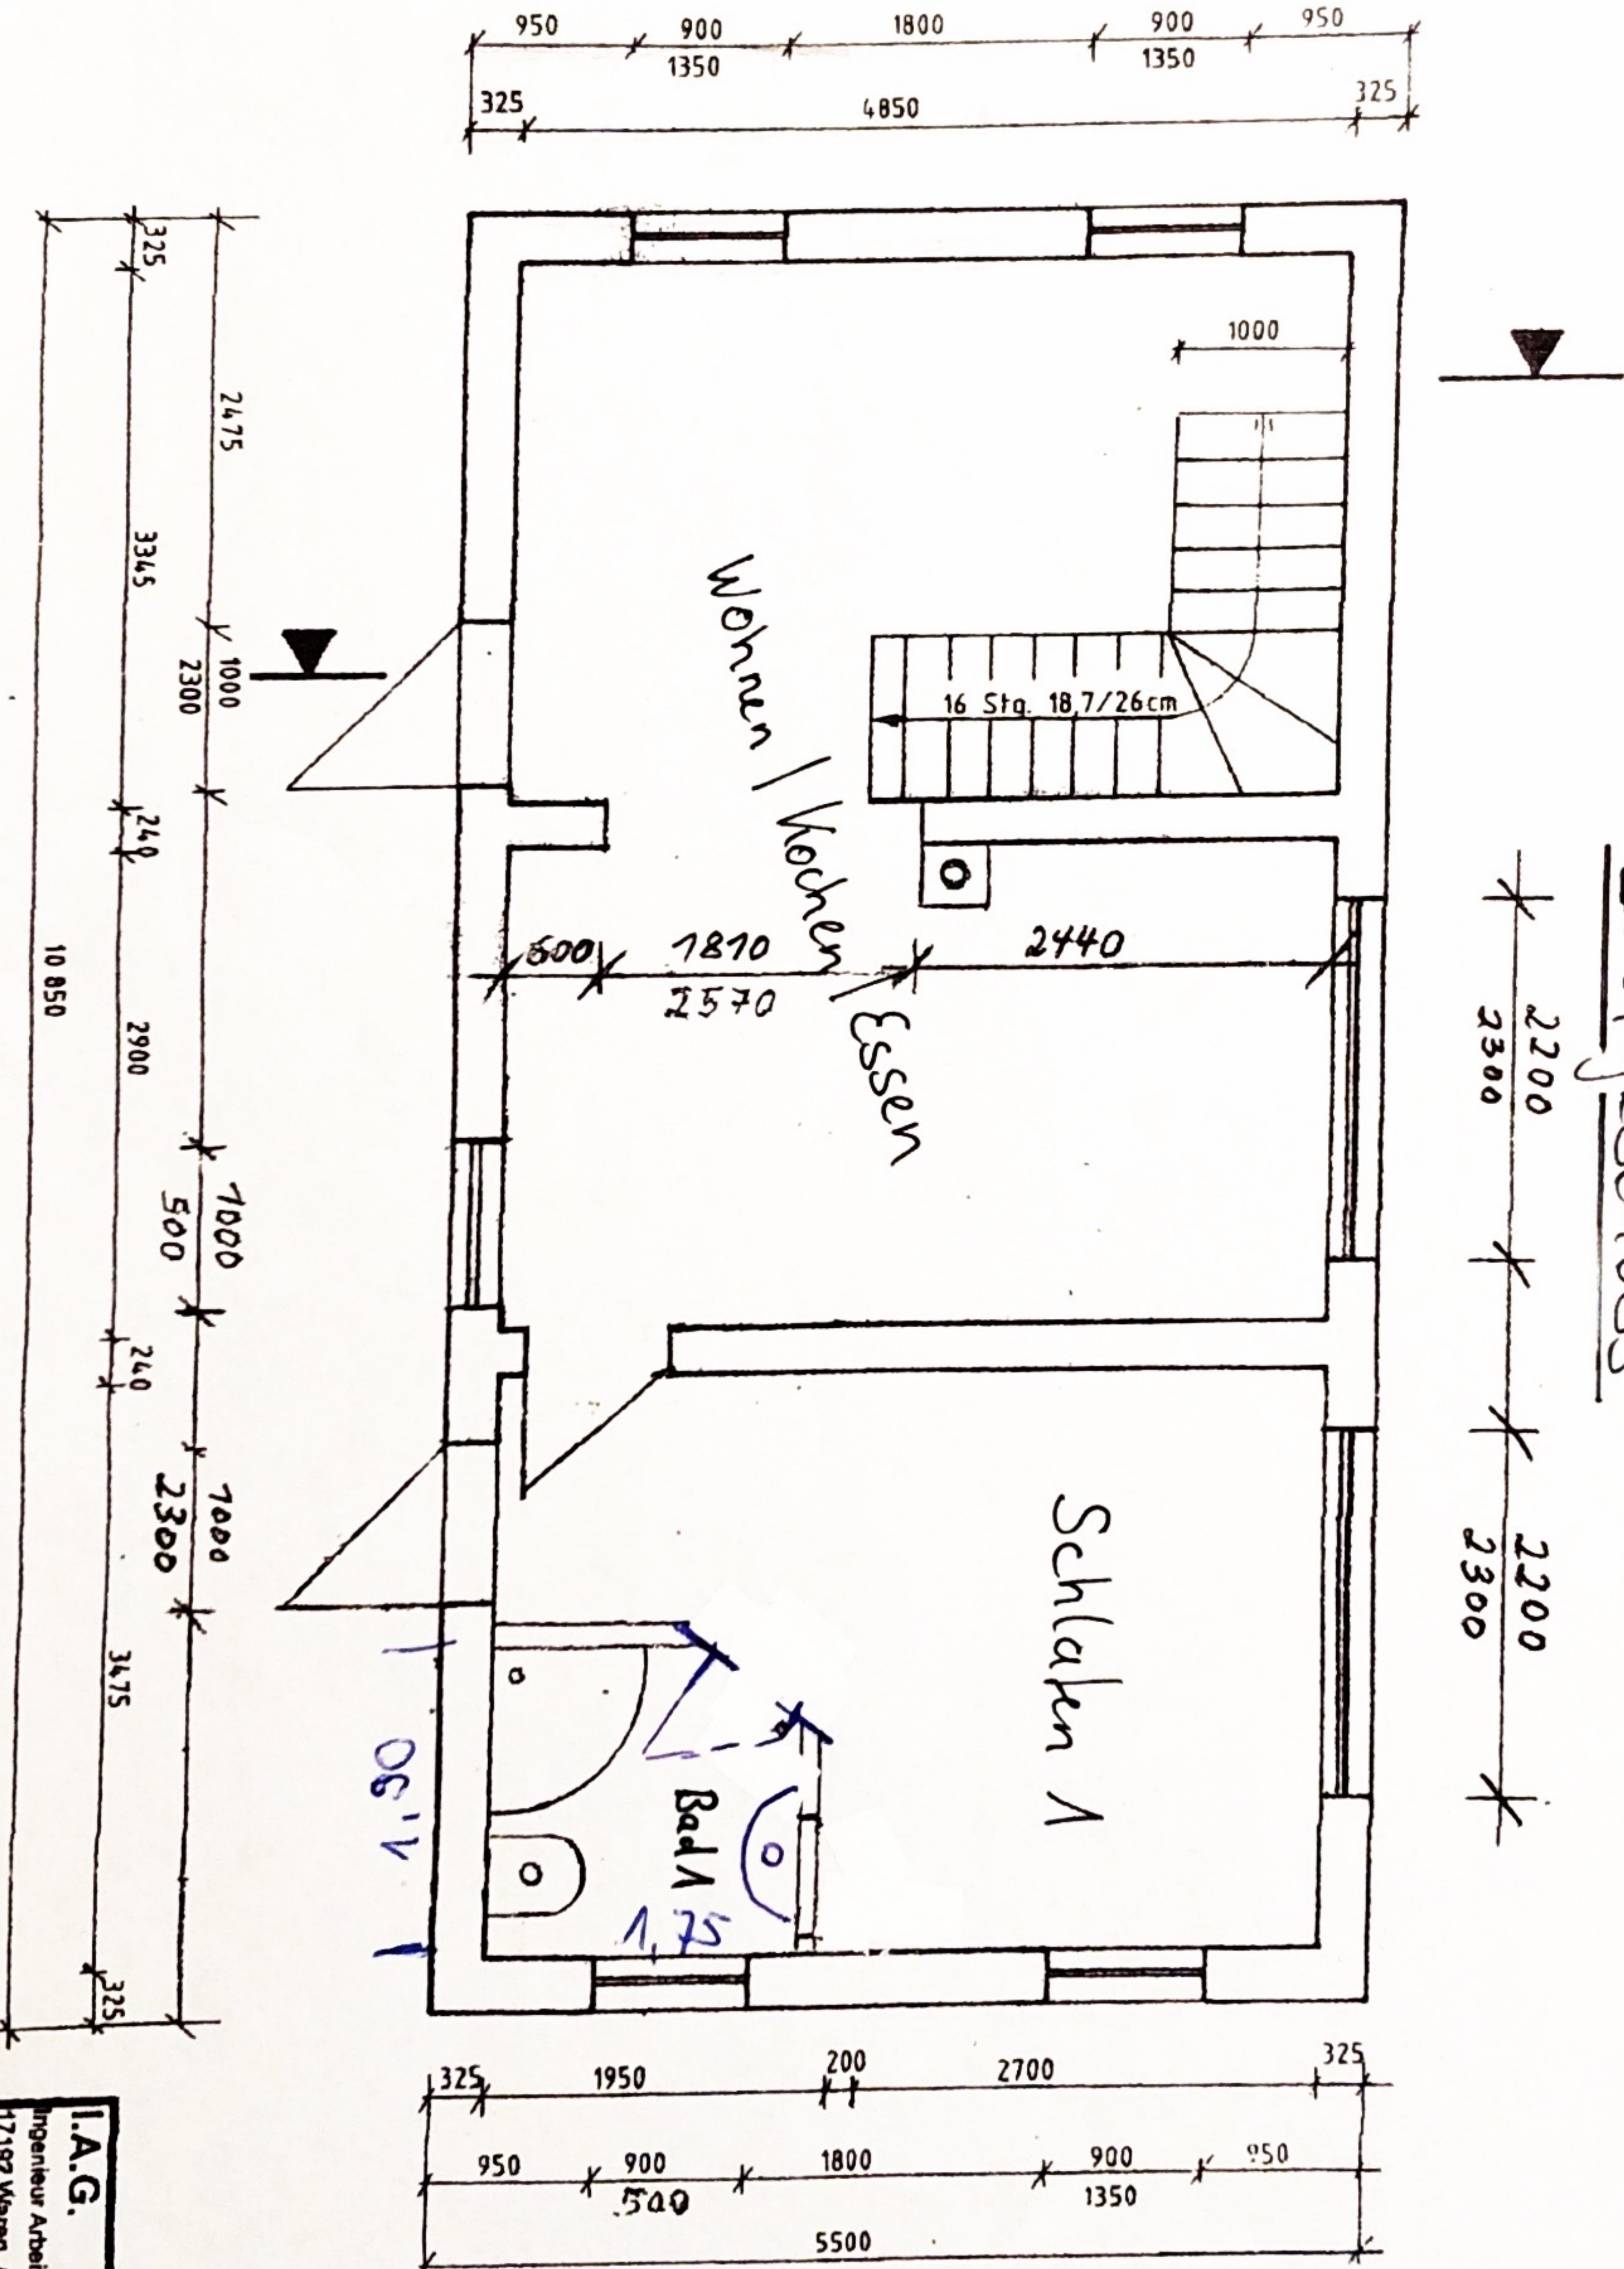

12 Gesch. aus dem Land der Untere Bundesrichtungs...

I.A.G.
 Ingenieur Arbeits Gemeinschaft GmbH
 17182 Waren, Am Alten Bahndamm 14, Tel. 03991/731736 Fax 731737

Vorbau:
 Errichtung eines Nebengebäudes
 Semblin, Dorfstraße 1
 Fam. Puls


Planungsphase:
 Genehmigungsplanung
 Blatt-Nr.: 3

Darstellung:
 Planung
 Grundriss Erdgeschoss

Tag	Name
Mar 94	Schäfer
Mar 94	Mehlh

Ferienhaus "Altes Apfelbäum"

oben

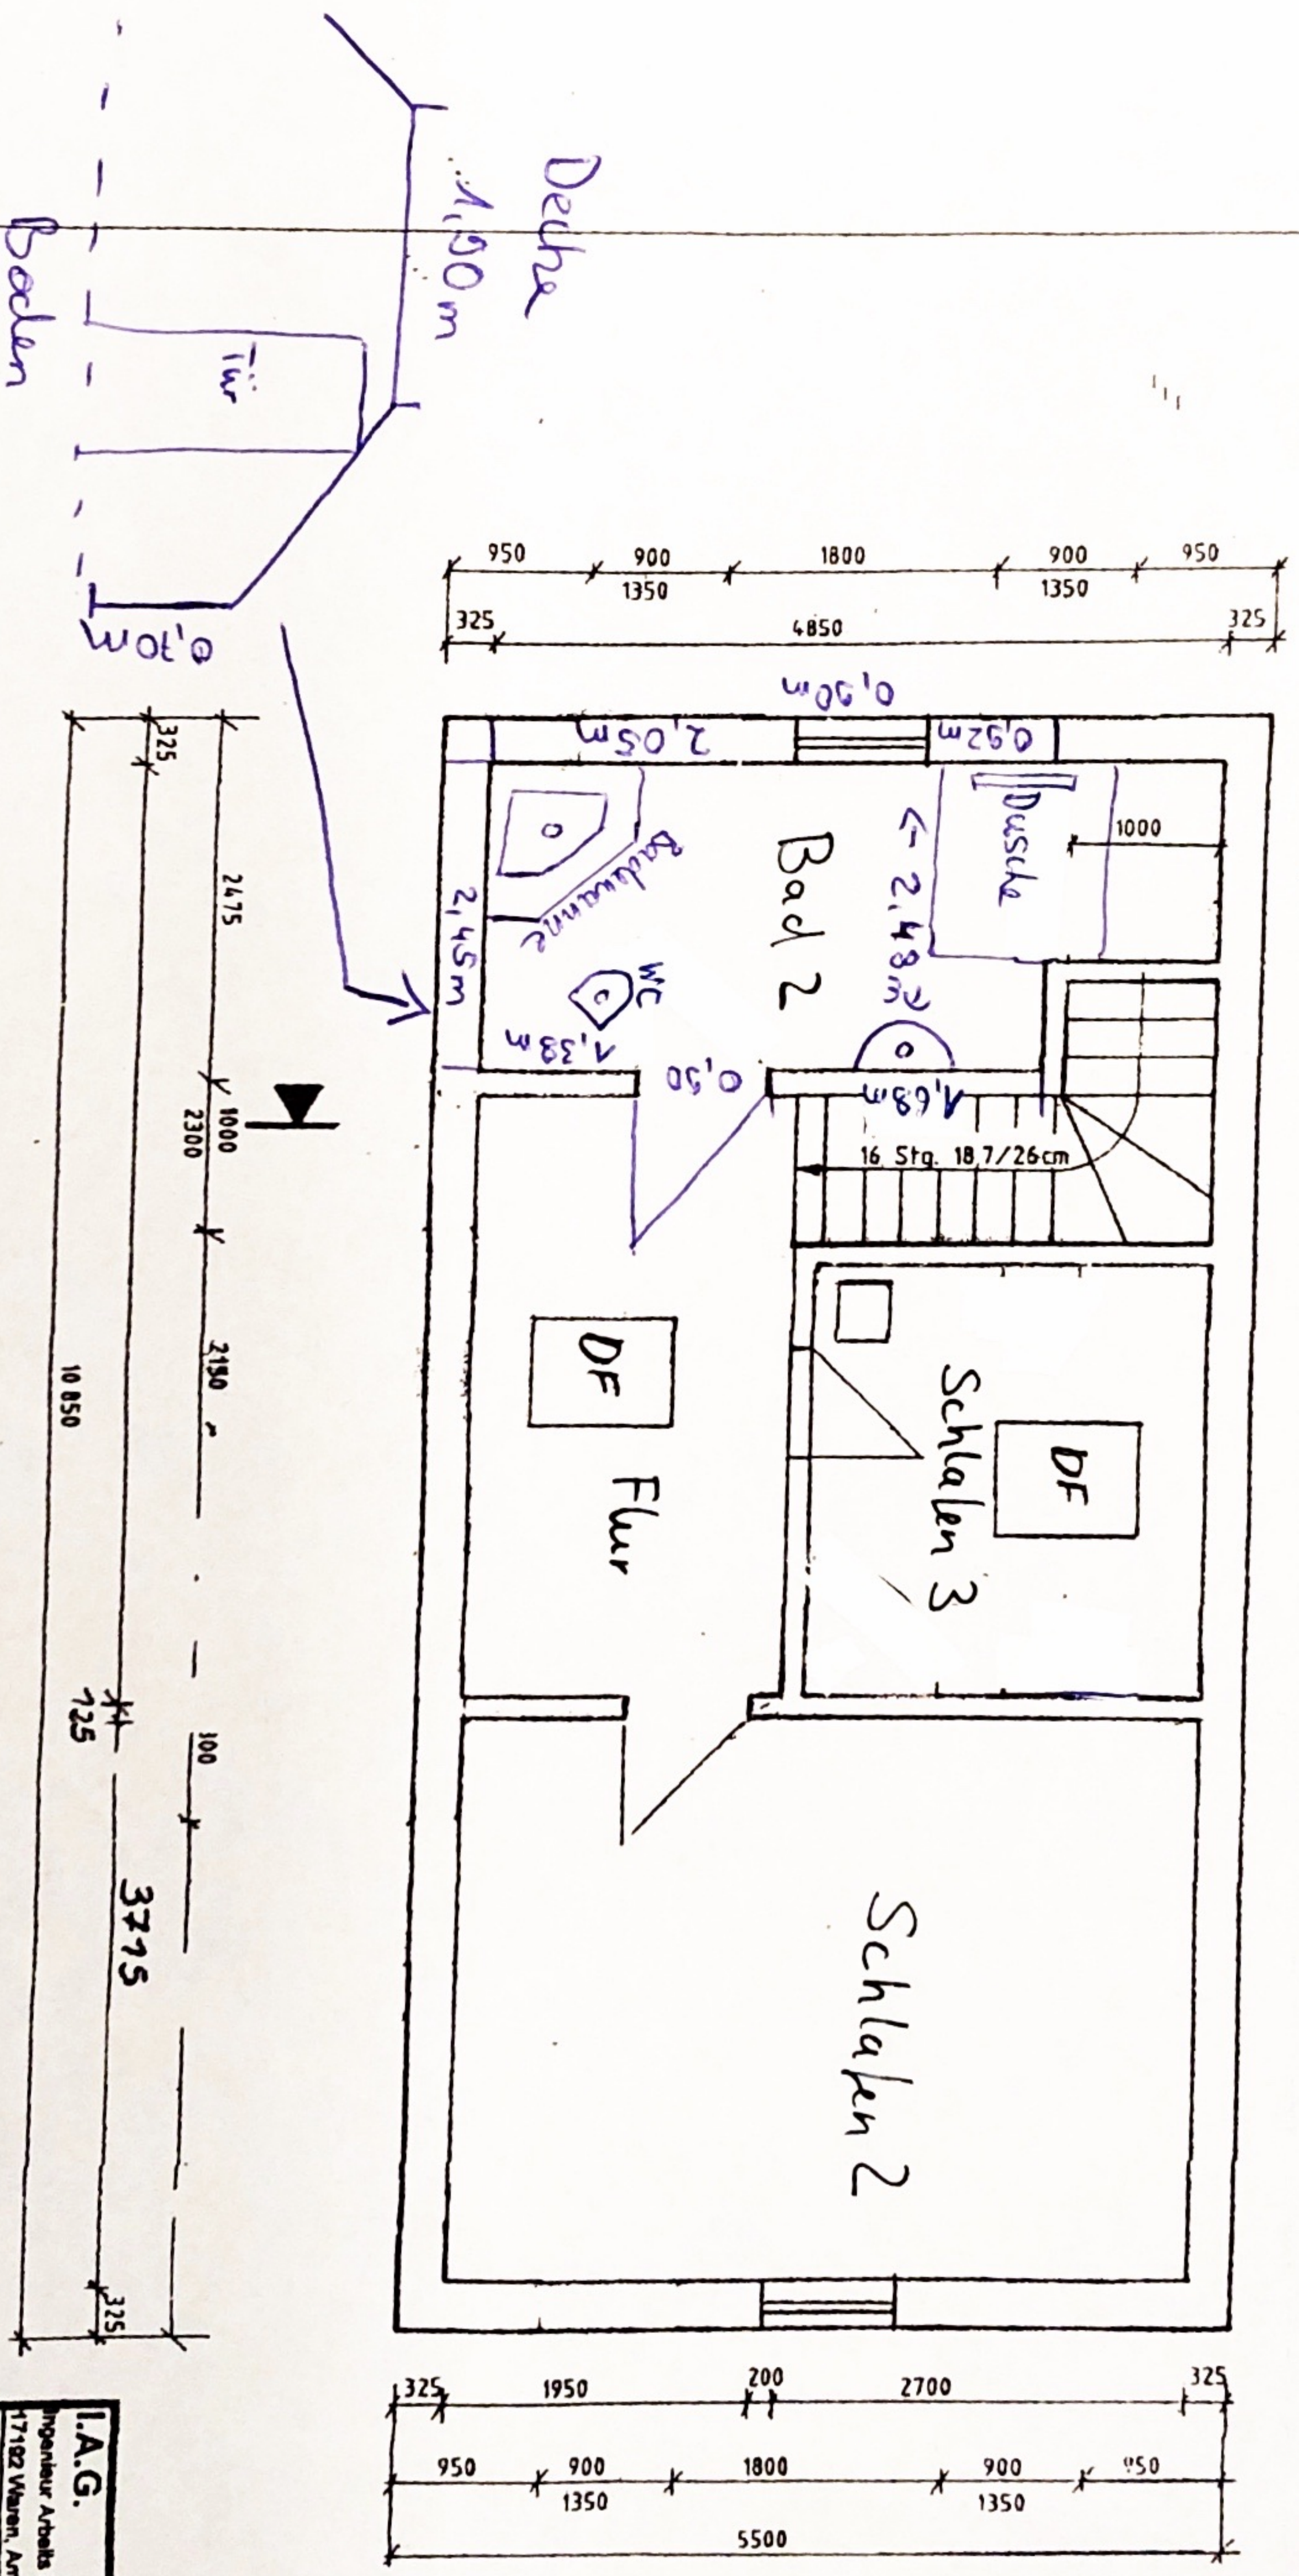

12 Gaschorn
des Landkreises Müritzer
Unter den Eichen 1500011

I.A.G.	
Ingenieur Arbeitsgemeinschaft GmbH 17182 Waren, Am Alten Bahndamm 14, Tel. 03901/731736 Fax 731737	
Vorhaben: Errichtung eines Nebengebäudes Sembitz, Dorfstraße 1 Fam. Puls	
Maßstab:	1:50
Planungsphase:	Genehmigungsplanung
Blaß-Nr.:	3
Darstellung:	Planung
Grundriß Erdgeschoss	
entworfen:	Mär 94 Schäfer
gezeichnet:	Mär 94 Meinh
Tag	Name